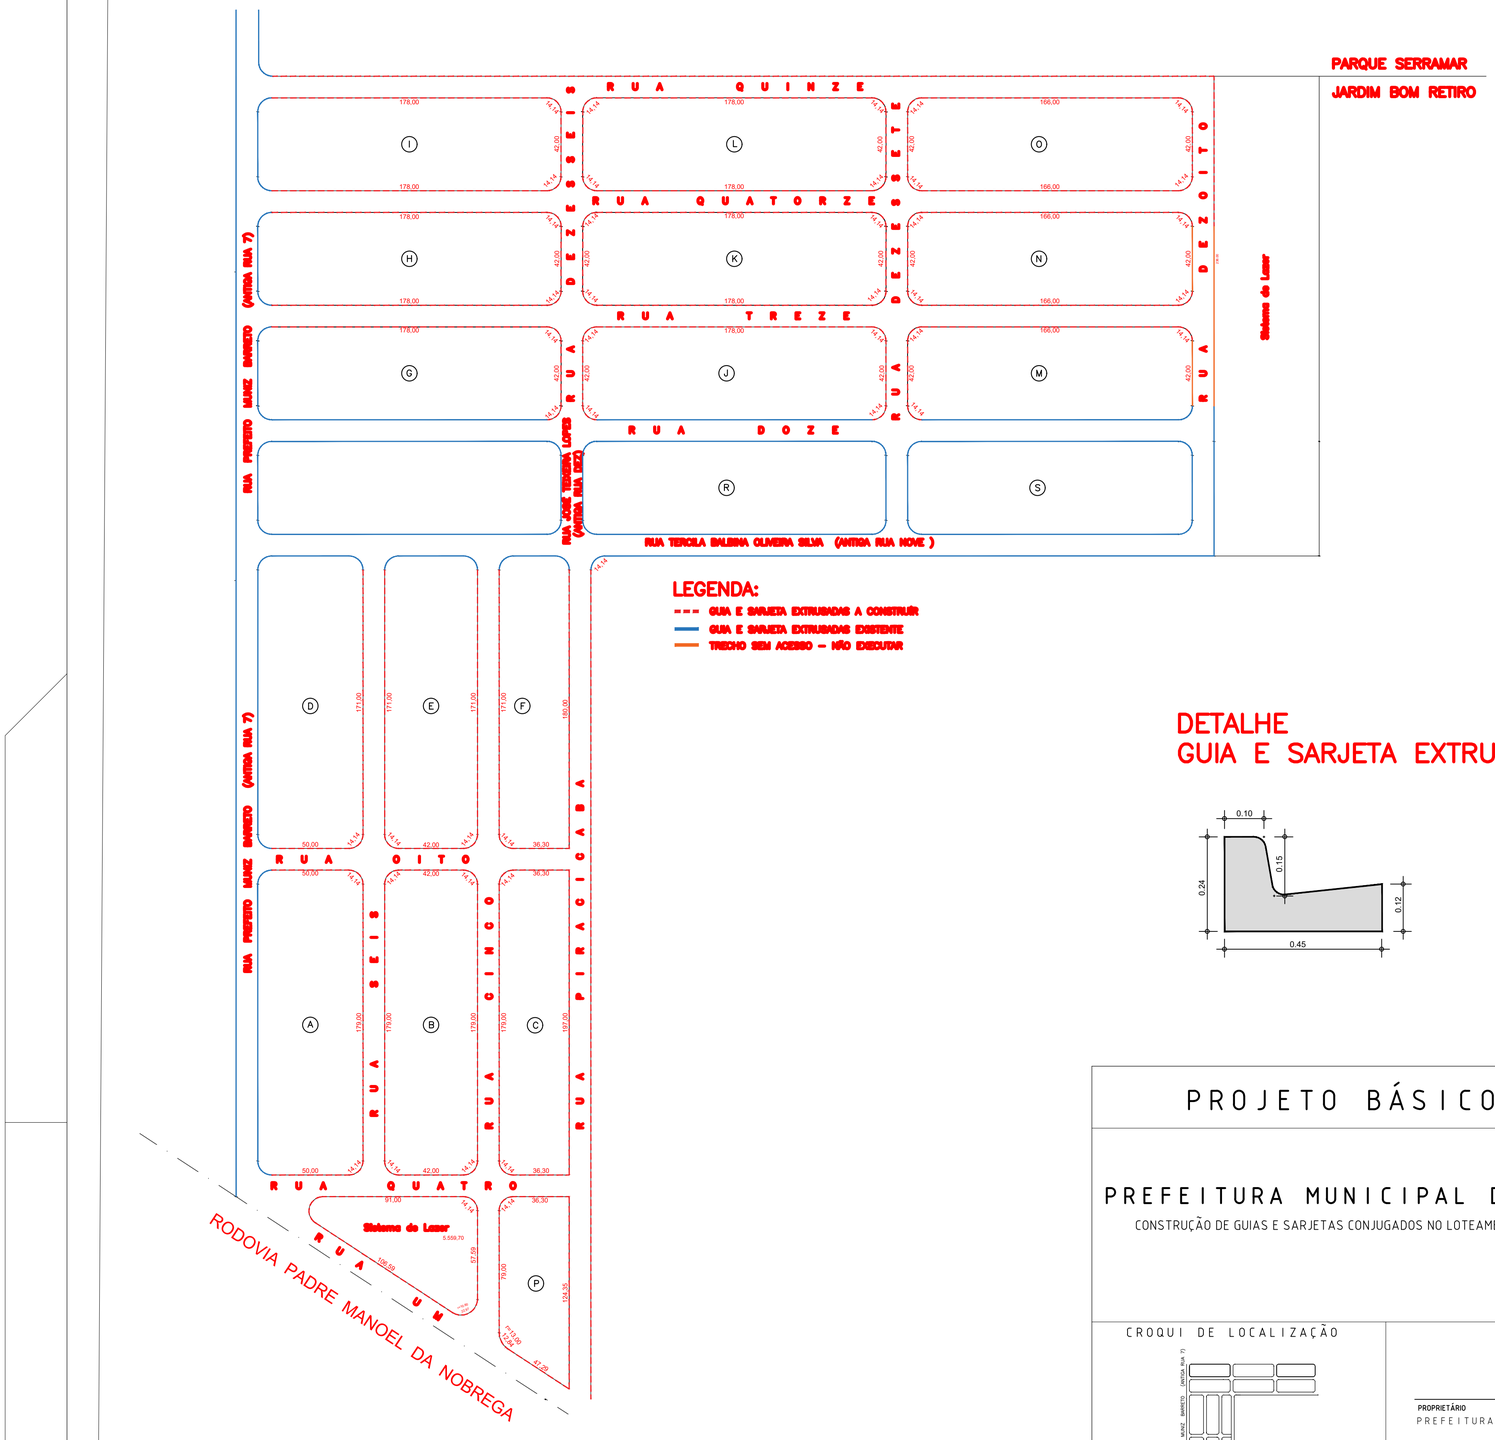

DETALHE
GUIA E SARJETA EXTRUSADA

PROJETO BÁSICO

F.U.

PREFEITURA MUNICIPAL DE ITARIRI

CONSTRUÇÃO DE GUIAS E SARJETAS CONJUGADOS NO LOTEAMENTO JARDIM BOM RETIRO

ESCALA 1:500

CROQUI DE LOCALIZAÇÃO

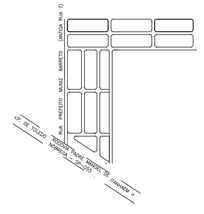

PROPRIETÁRIO
PREFEITURA MUNICIPAL DE ITARIRI

ENG. ROBERTO HORÁCIO FERREIRA
CREA: 040049118-4